


Planlösning 3 rum och kök 70 m²

HUS 1 OCH 2
3 RUM OCH KÖK
70 m²

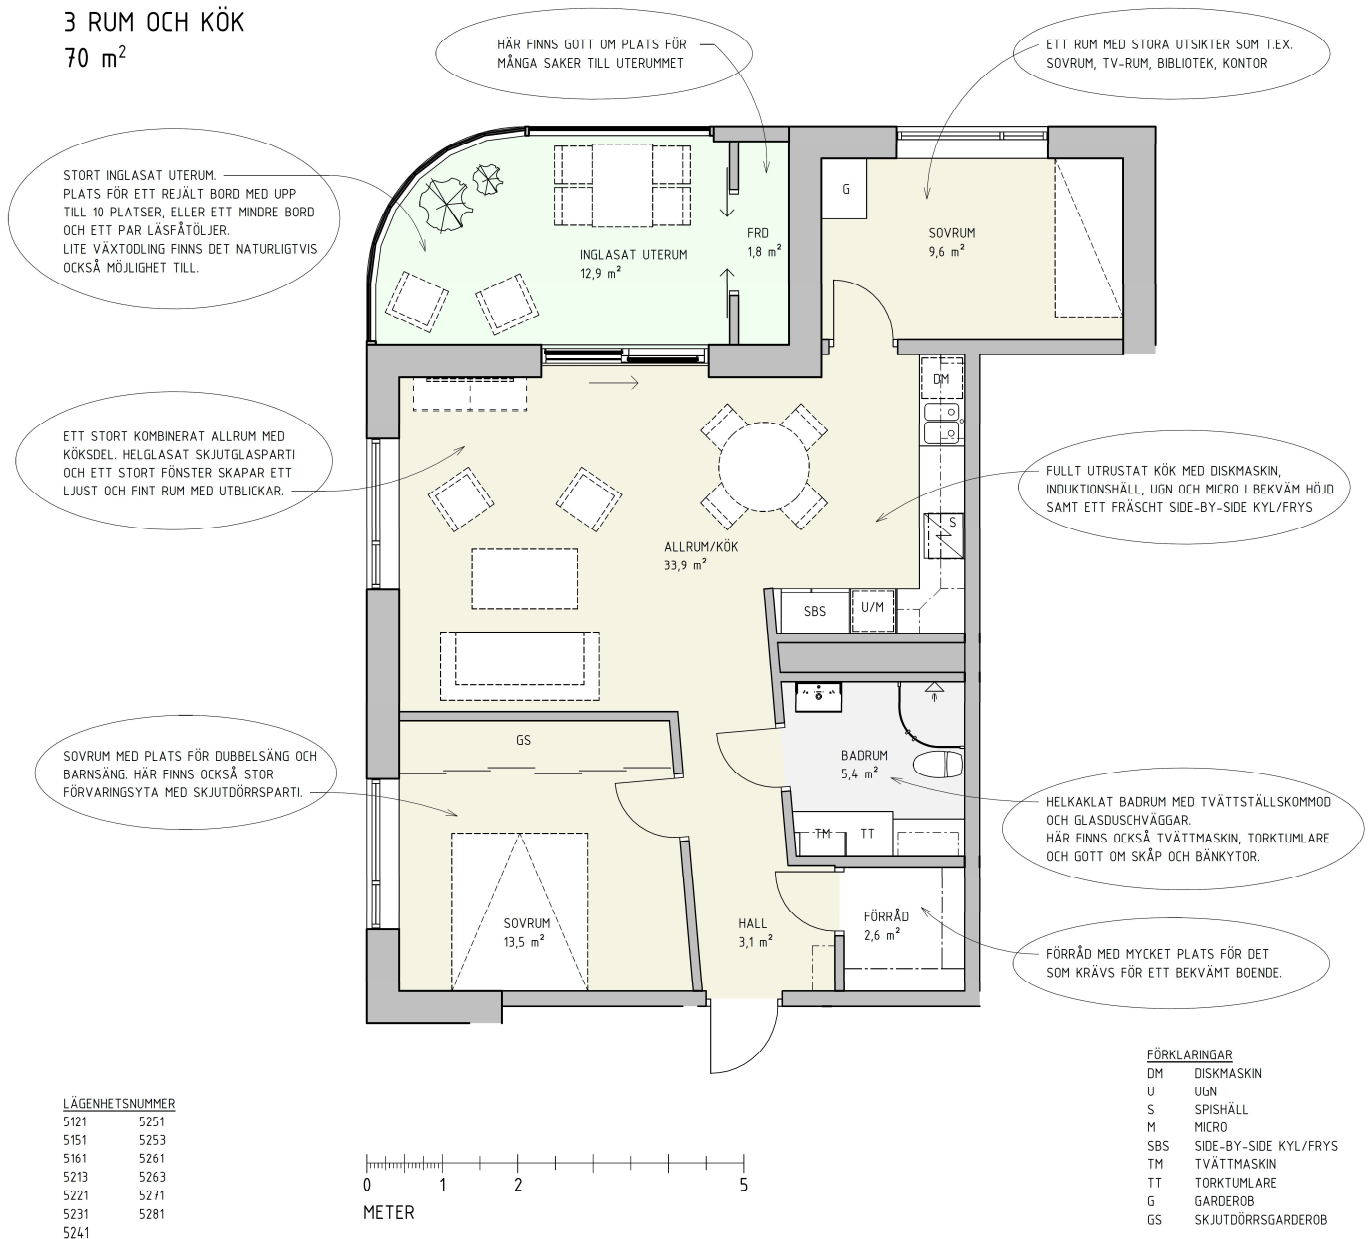

HUS 1


Lägenhet 5121, 5124, 5132, 5142, 5151, 5154, 5161, 5164, 5174 och 5184

HUS 2

Lägenhet 5213, 5221, 5231, 5241, 5251, 5253, 5263, 5261, 5271 och 5281

Planlösning 3 rum och kök 70 m²

HUS 1 OCH 2
3 RUM OCH KÖK
70 m²

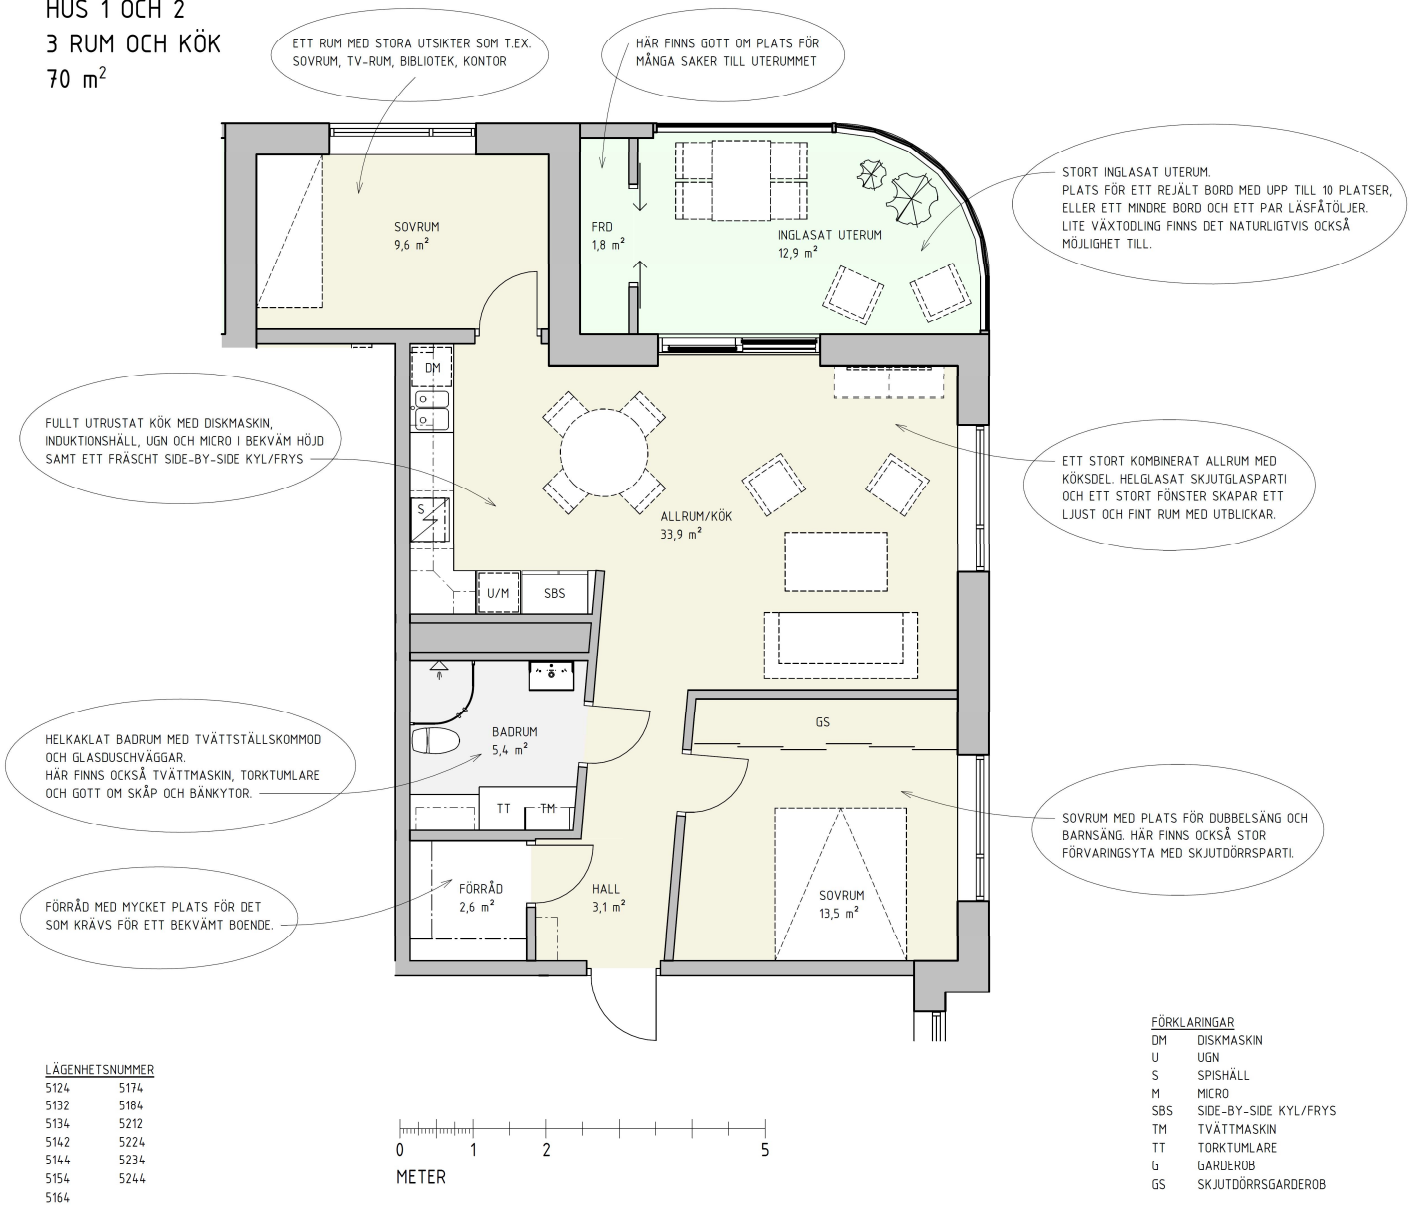

HUS 1

Lägenhet 5122, 5124, 5134, 5144, 5154, 5164, 5174 och 5184

HUS 2

Lägenhet 5213, 5224, 5234 och 5244